



SVISLÝ ŘEZ

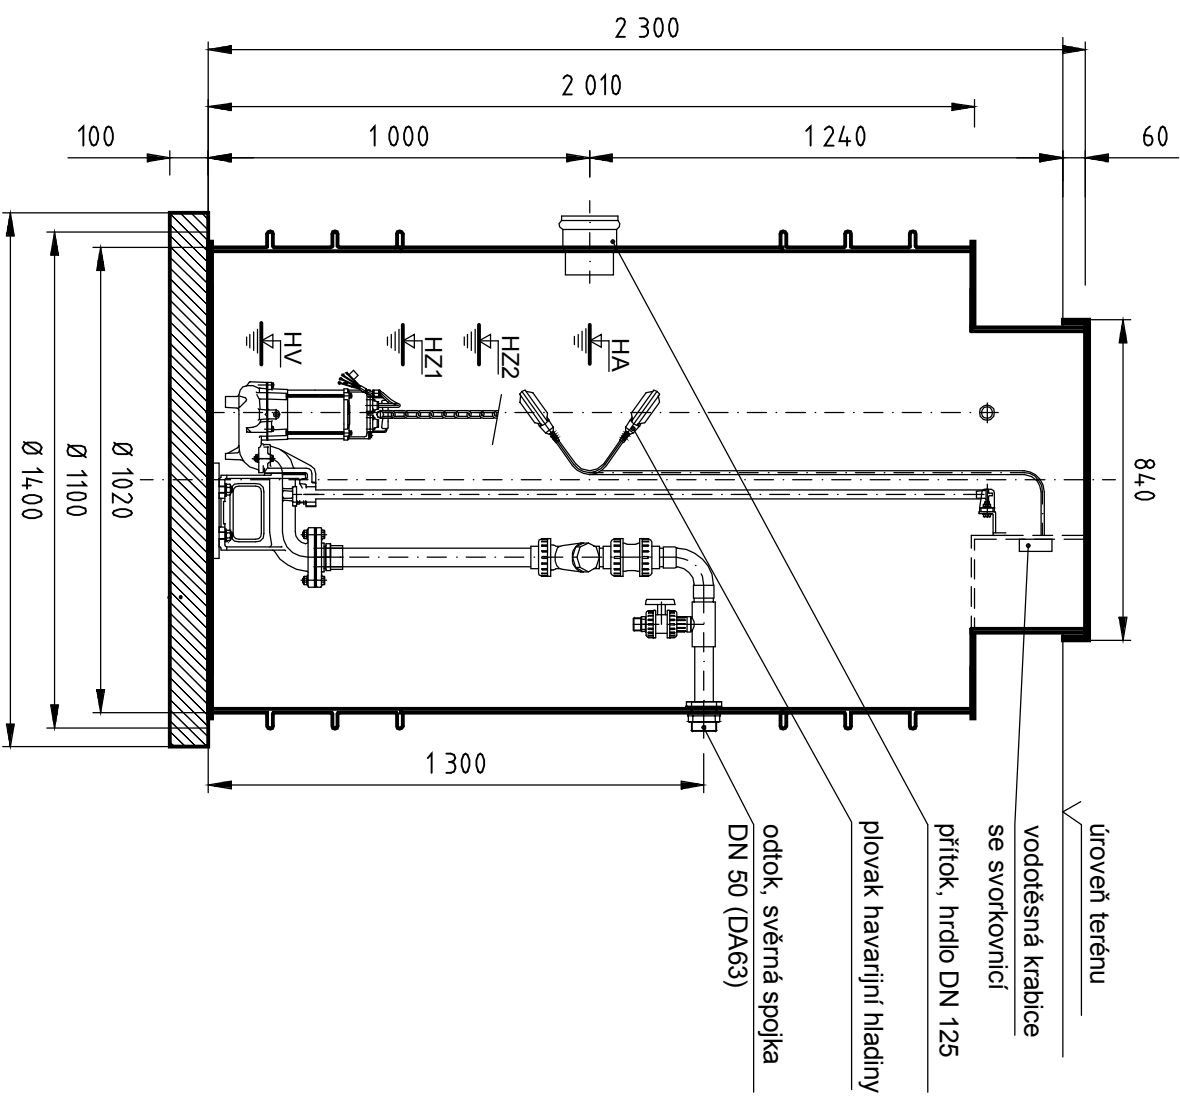


PŮDDRYSNÝ ŘEZ

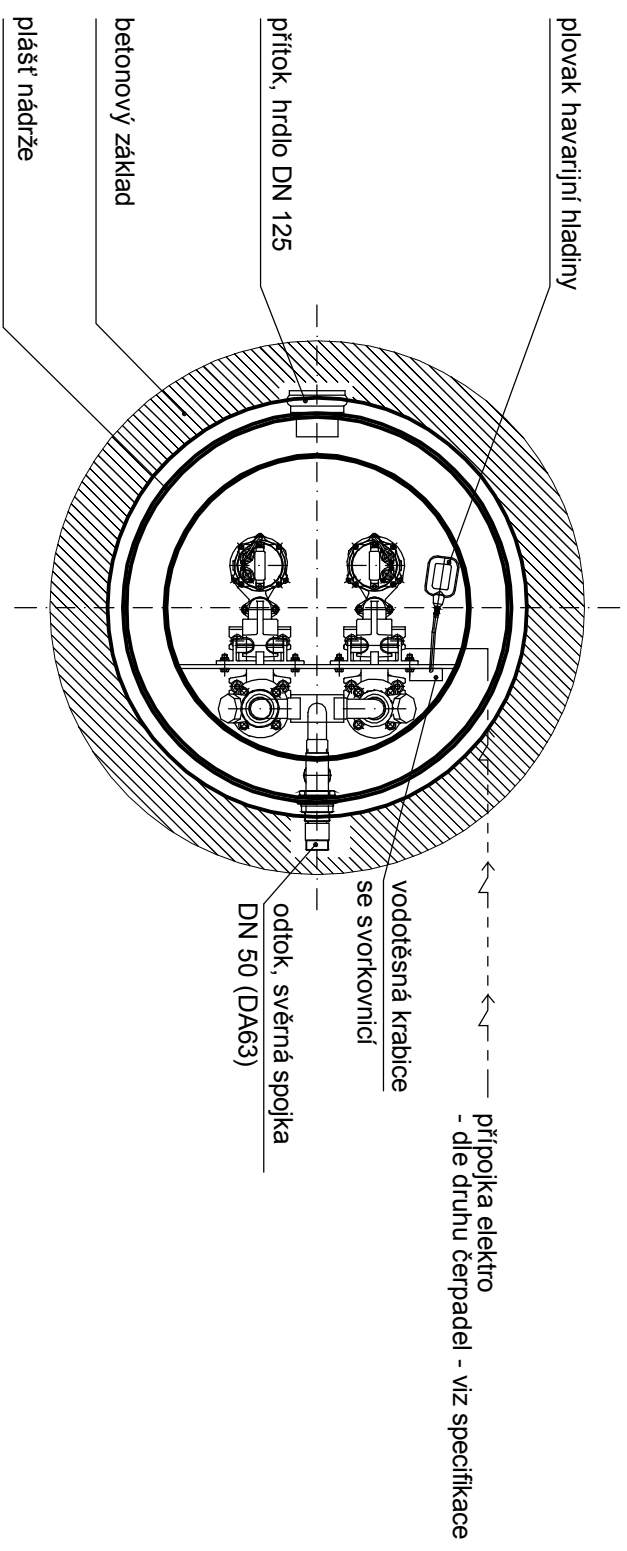

POZNÁMKA:

1. V případě, že osa přívodního potrubí bude níž, než 1000mm od základové desky, je třeba skutečný stav zaměřit a před expedicí projednat s dodavatelem ČOV výšku nastave, přičemž platí, že poklop musí vychývat nad terén min. 60mm.
2. Pro větší vzdálenost osy hrdla přítoku od základové desky než 1000mm volit výškově menší nádrž
3. DN hrdla přítoku - dle přítokového potrubí v rozmezí DN100-DN150
4. Minimální šířka výkopu: průměr nádrže + 500mm

Projektant:	Kreslil:	Ing. Niedoba Ondřej
Objednatel:		
Místo stavby:		
Název stavby:		
Stupeň:		
Datum:	4/2013	Formát:
Měřítko:	1:20	Č. výkresu:
 GONAP spol. s r.o. Mosty u Jablunkova 1030 739 98		A3
ČS GONAP 1200-2000-2		